


★マーク室は、サイズや金額が変わる可能性があります

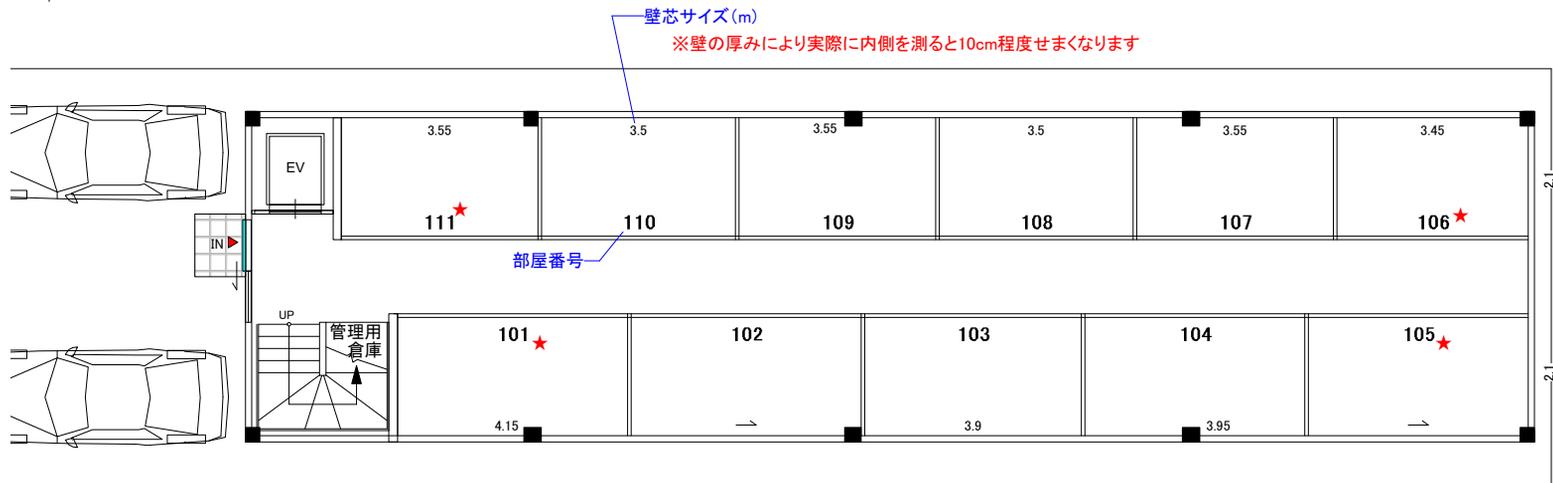

<ラージ>

1階 平面図（11ルーム）