



★マーク室は、サイズや金額が変わる可能性があります

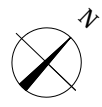


壁芯サイズ(m)

※壁の厚みにより実際に内側を測ると10cm程度せまくなります

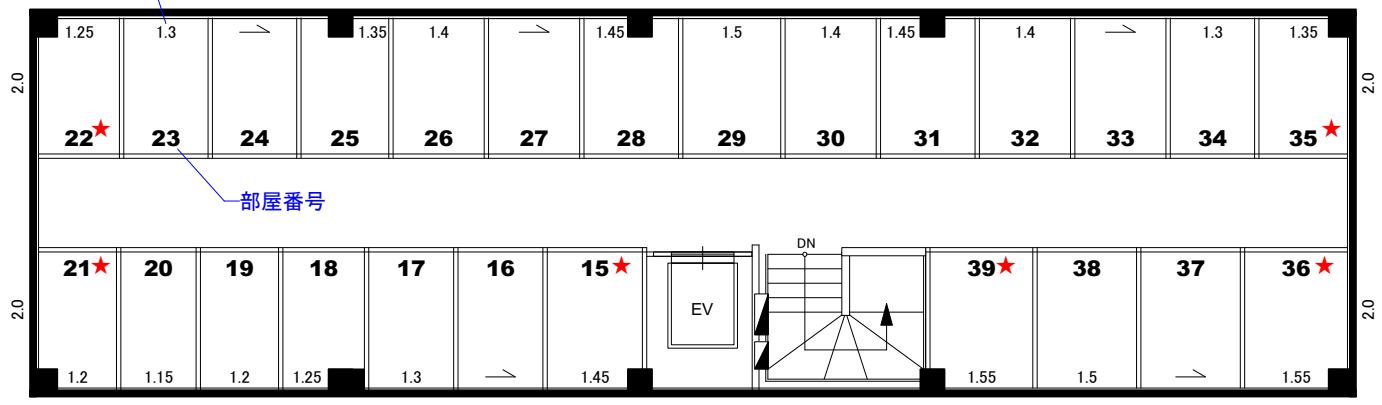

2階 平面図 (25ルーム)

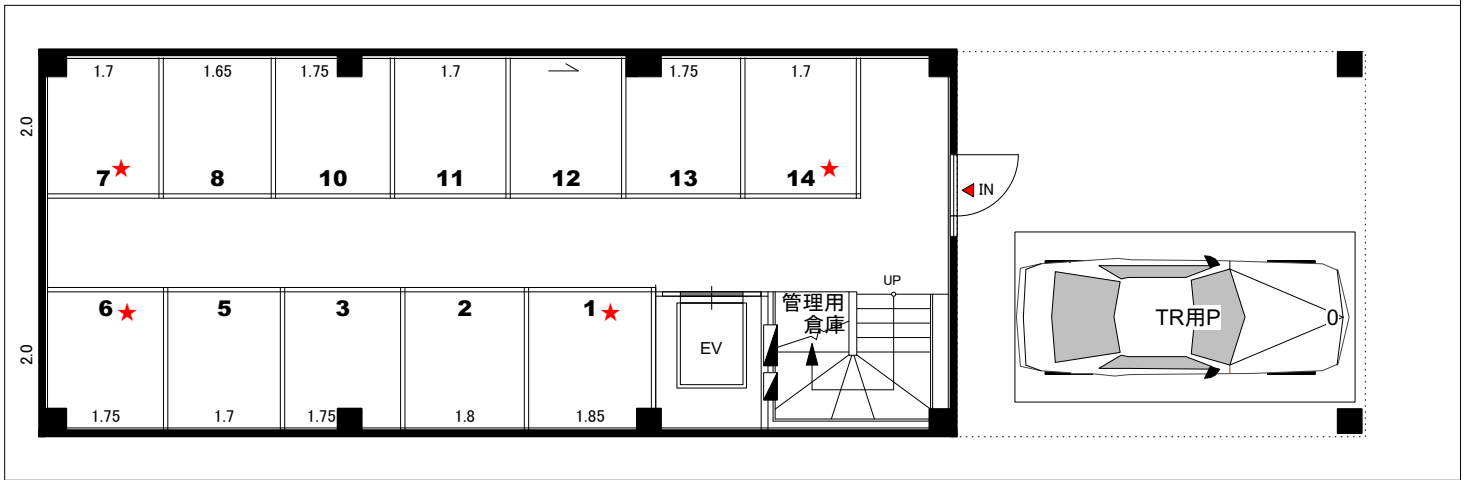

1階 平面図 (12ルーム)