



西宮笠屋町ライゼボックス (全33室) 部屋割り図

20250107i


★マーク室は、サイズや金額が変わる可能性があります

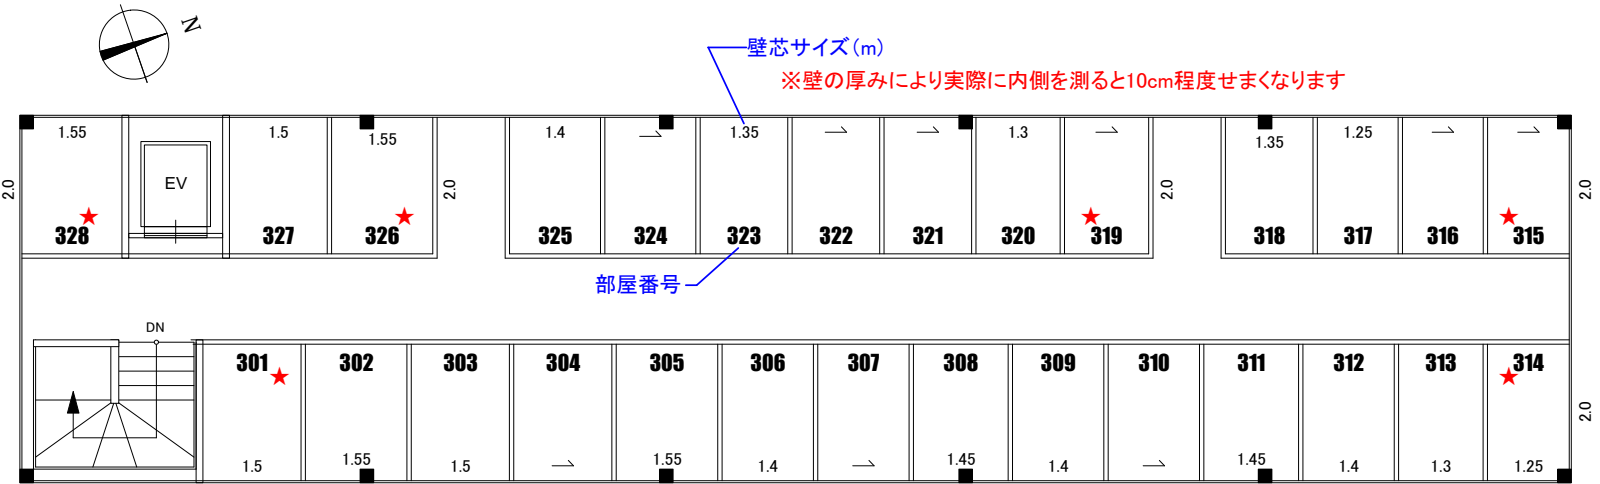

3階 平面図 (28ルーム)

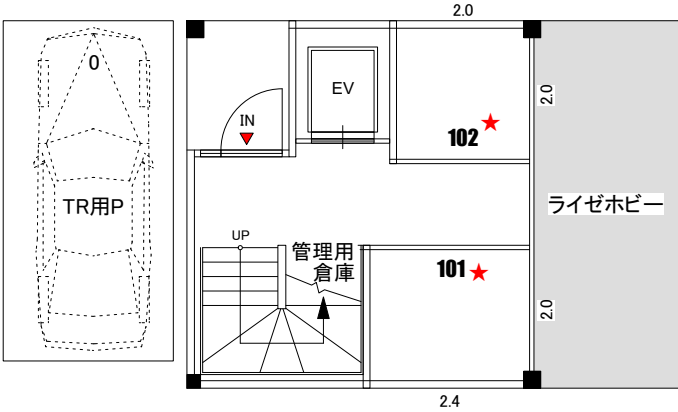

1階 平面図 (2ルーム)

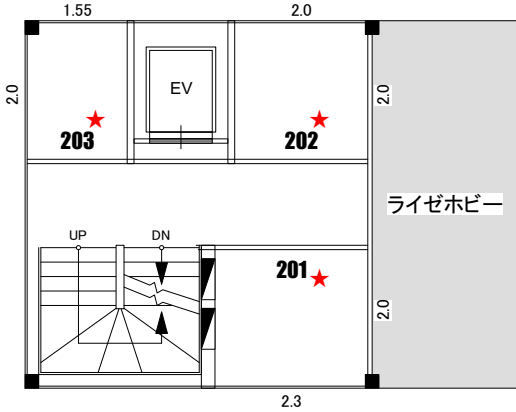

2階 平面図 (3ルーム)